



S 5

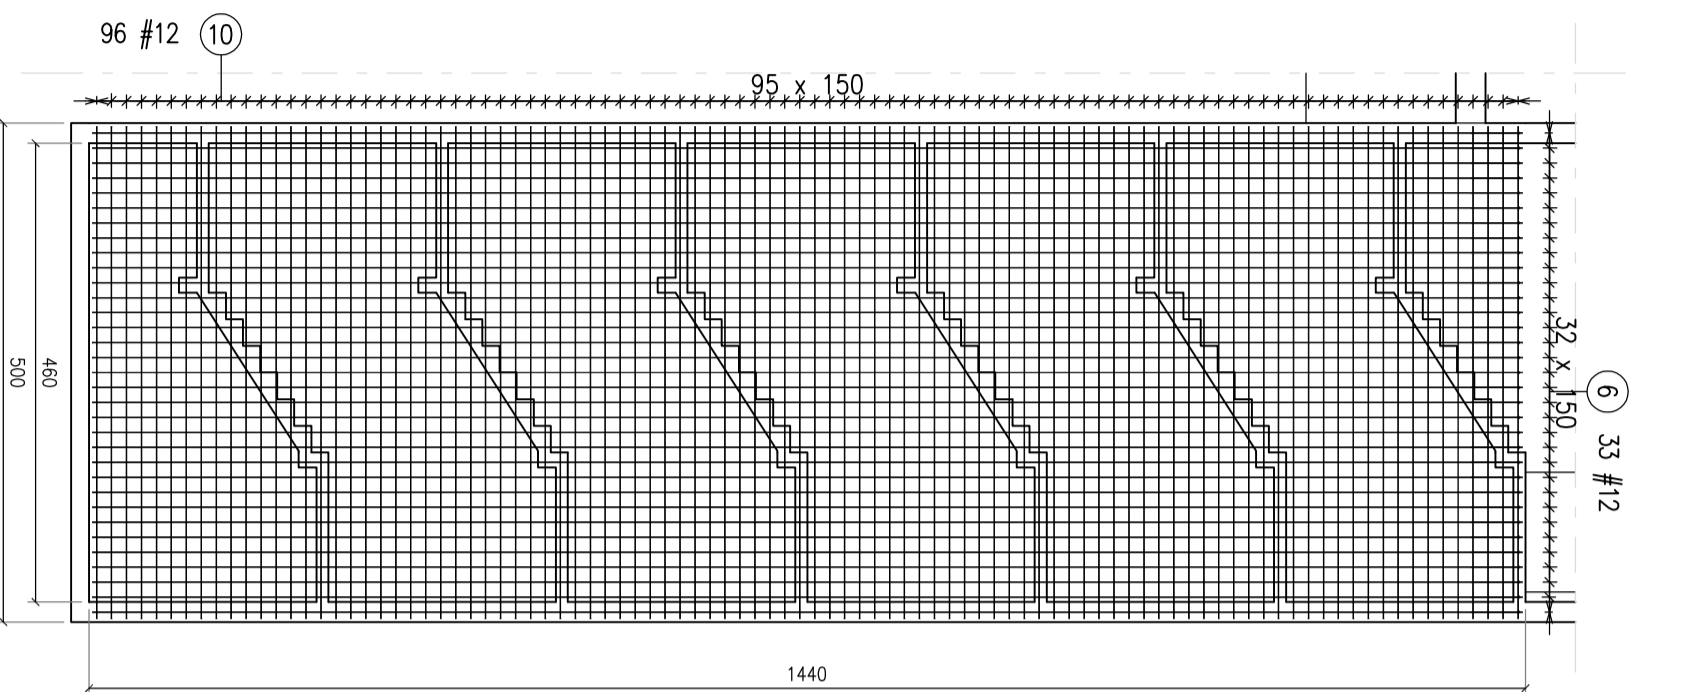


Zestawienie prętów zbrojeniowych										
Nr	Ø [mm]	Klasa stali	Szuk. w tel.	Liczba el. łączne	Szuk. łączne	Długość [m]	Ciepota [kg]	Długość całkowita [m]	Ciepota całkowita [kg]	Koszt netto
6	12	A-III	33	1	33	1,05	0,93	34,59	30,72	840,44
8	12	A-III	66	1	66	14,34	12,73	946,44	840,44	1400
10	12	A-III	192	1	192	4,94	4,39	948,48	842,25	1400
Ciepota ogólna [kg]:							1713,41			

S 6

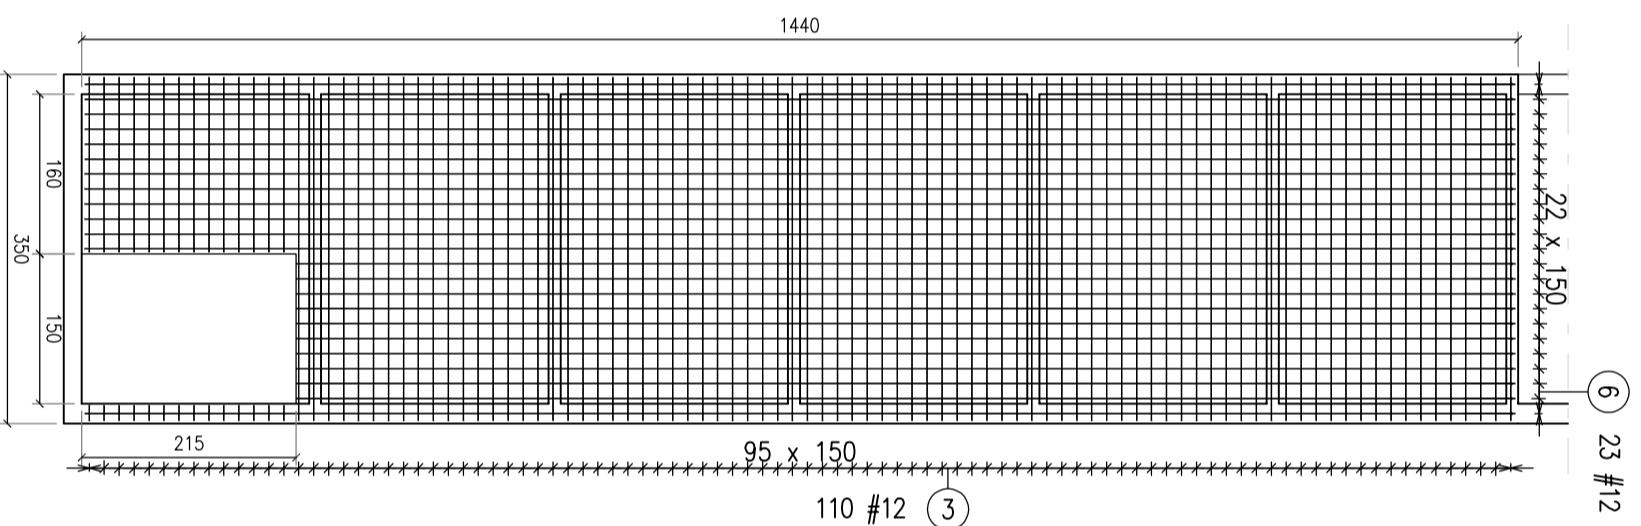


Zestawienie prętów zbrojeniowych										
Nr	Ø [mm]	Klasa stali	Szuk. w tel.	Liczba el. łączne	Szuk. łączne	Długość [m]	Ciepota [kg]	Długość całkowita [m]	Ciepota całkowita [kg]	Koszt netto
2	12	A-III	110	1	110	0,15 do 3,44	0,14 do 3,05	308,76	274,18	1400
3	12	A-III	110	1	110	0,15 do 12,22	0,14 do 10,85	308,76	274,18	1400
4	12	A-III	23	1	23	14,34	12,73	308,62	274,05	1400
5	12	A-III	23	1	23	12,22 do 14,34	10,85 do 12,73	308,62	274,05	1400
6	12	A-III	23	1	23	1,05	0,93	24,11	21,41	1400
Ciepota ogólna [kg]:							1117,87			

S 7



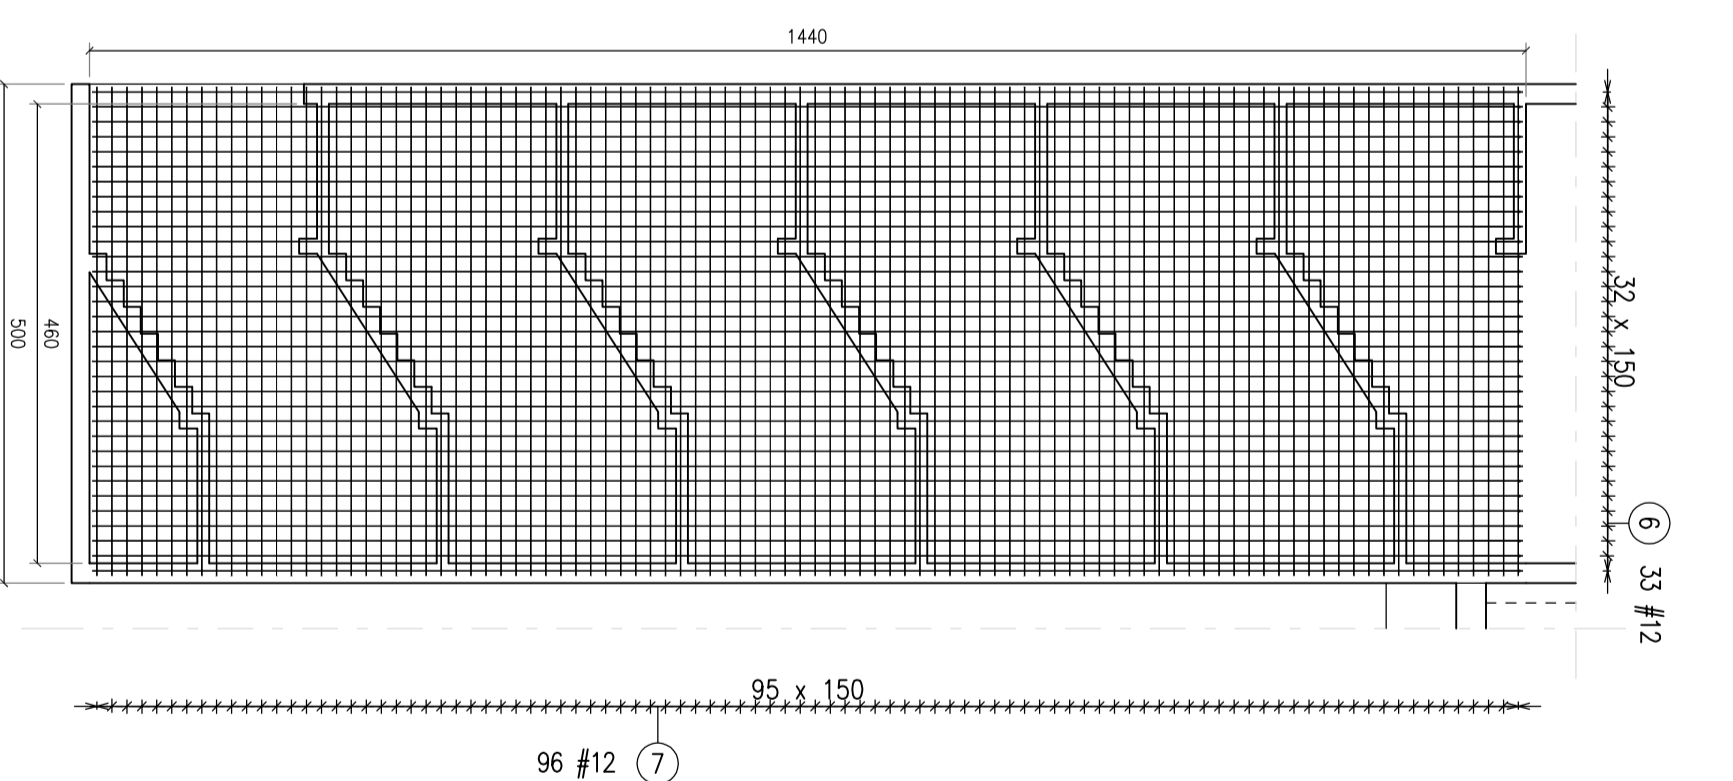


Zestawienie prętów zbrojeniowych										
Nr	Ø [mm]	Klasa stali	Szuk. w tel.	Liczba el. łączne	Szuk. łączne	Długość [m]	Ciepota [kg]	Długość całkowita [m]	Ciepota całkowita [kg]	Koszt netto
6	12	A-III	33	1	33	1,05	0,93	34,59	30,72	840,44
7	12	A-III	192	1	192	4,90	4,35	940,16	834,86	1400
8	12	A-III	66	1	66	14,34	12,73	946,44	840,44	1400
Ciepota ogólna [kg]:							1706,02			

S 8

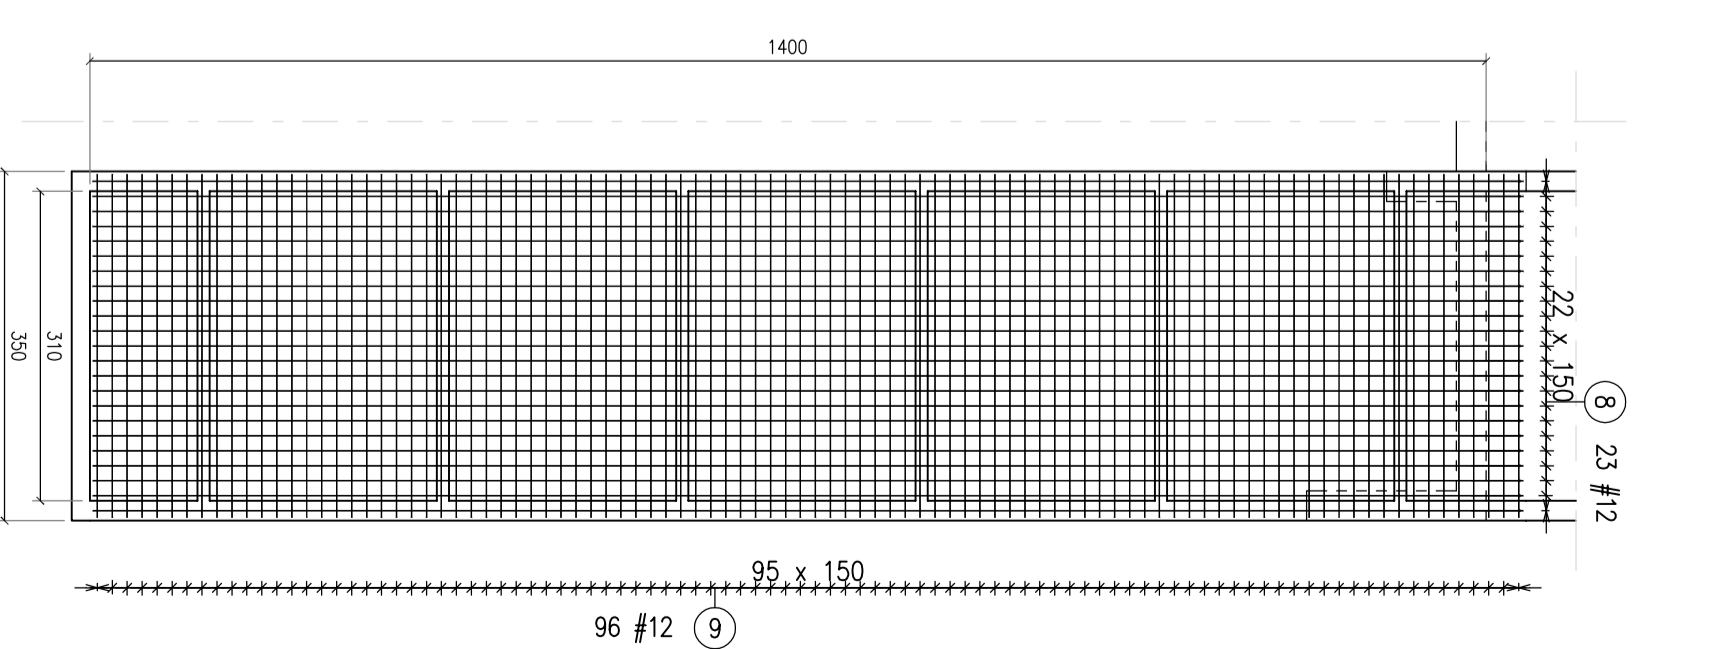

Zestawienie prętów zbrojeniowych										
Nr	Ø [mm]	Klasa stali	Szuk. w tel.	Liczba el. łączne	Szuk. łączne	Długość [m]	Ciepota [kg]	Długość całkowita [m]	Ciepota całkowita [kg]	Koszt netto
6	12	A-III	23	1	23	1,05	0,93	24,11	21,41	1400
8	12	A-III	46	1	46	14,34	12,73	659,64	585,76	1400
9	12	A-III	192	1	192	3,44	3,05	650,48	586,51	1400
Ciepota ogólna [kg]:							1193,68			

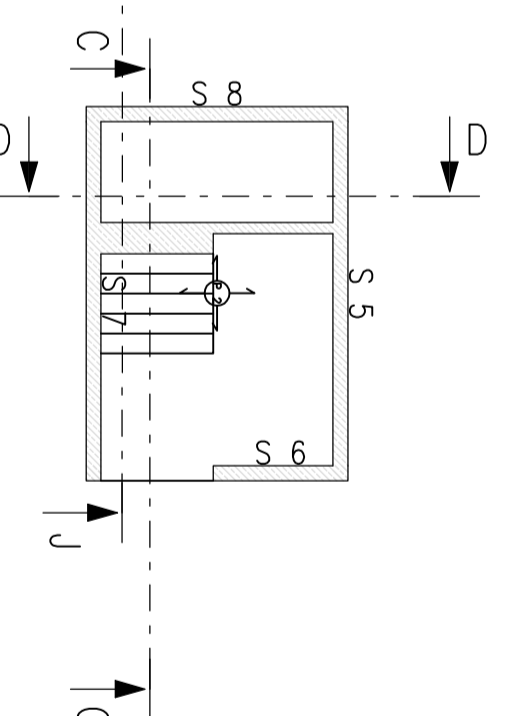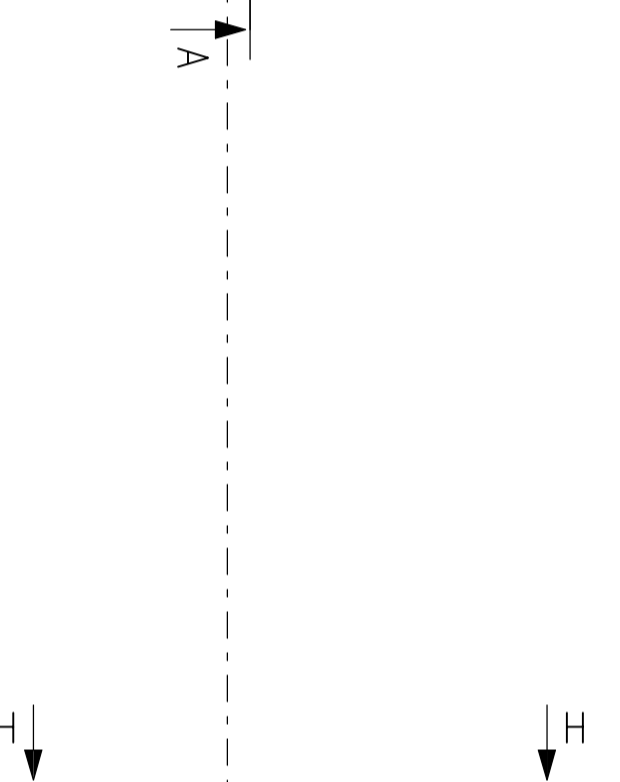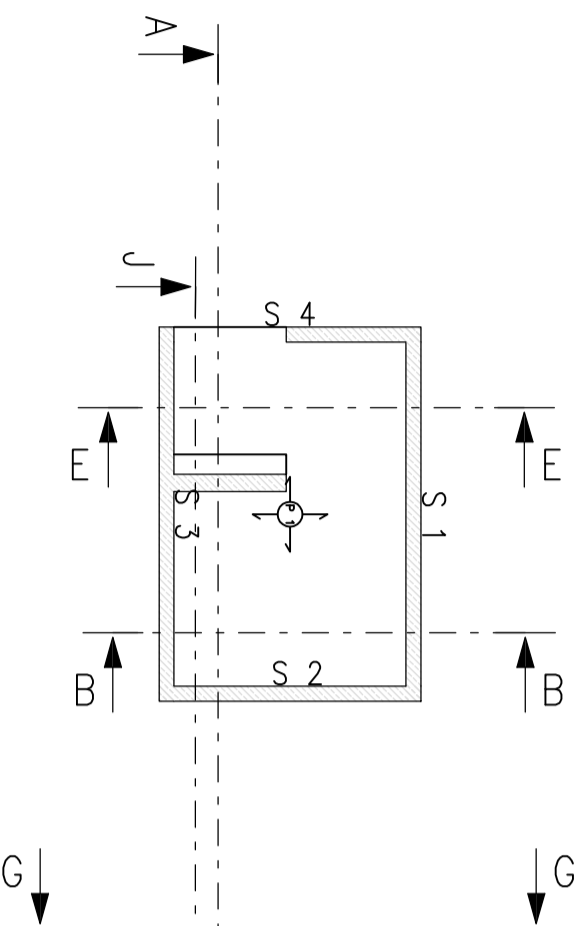

Beton C30/35 Stal A-III 34GS

Kopiecie rysunku bez zachoł Autora jest zabronione.	Imię i nazwisko	Data	Nr uprawnień	Podpis
Forma rysunku: A2	mgr inż. Jacek Kramnik	02/2017	NBGR-V-7342/23/497	
System: PW	Asystent Proj.			
Skala: 1:75/100	Wysokość: 1	Zamknienie Książ w Wębrzychu Sp z o.o. ul. Piasów Śląskich 1, Wębrzych		



Nazwa projektu: **Zabudowa wejścia turystycznego do zlokalizowanych na poziomie "50,0 m" podziemi Zamku Książ w Wębrzychu.**

Nazwa rysunku: **Ściany kratki schodowej R2.**

Nazwa placu: **Konstrucja i zestawienie zbrojenia.**

Nr egz.: **K-3**

www.jacekramnik.pl

Nr egz.: **K-3**