



Rzut półpiętra pomiędzy parterem i I piętrem (biuro) skala 1:50

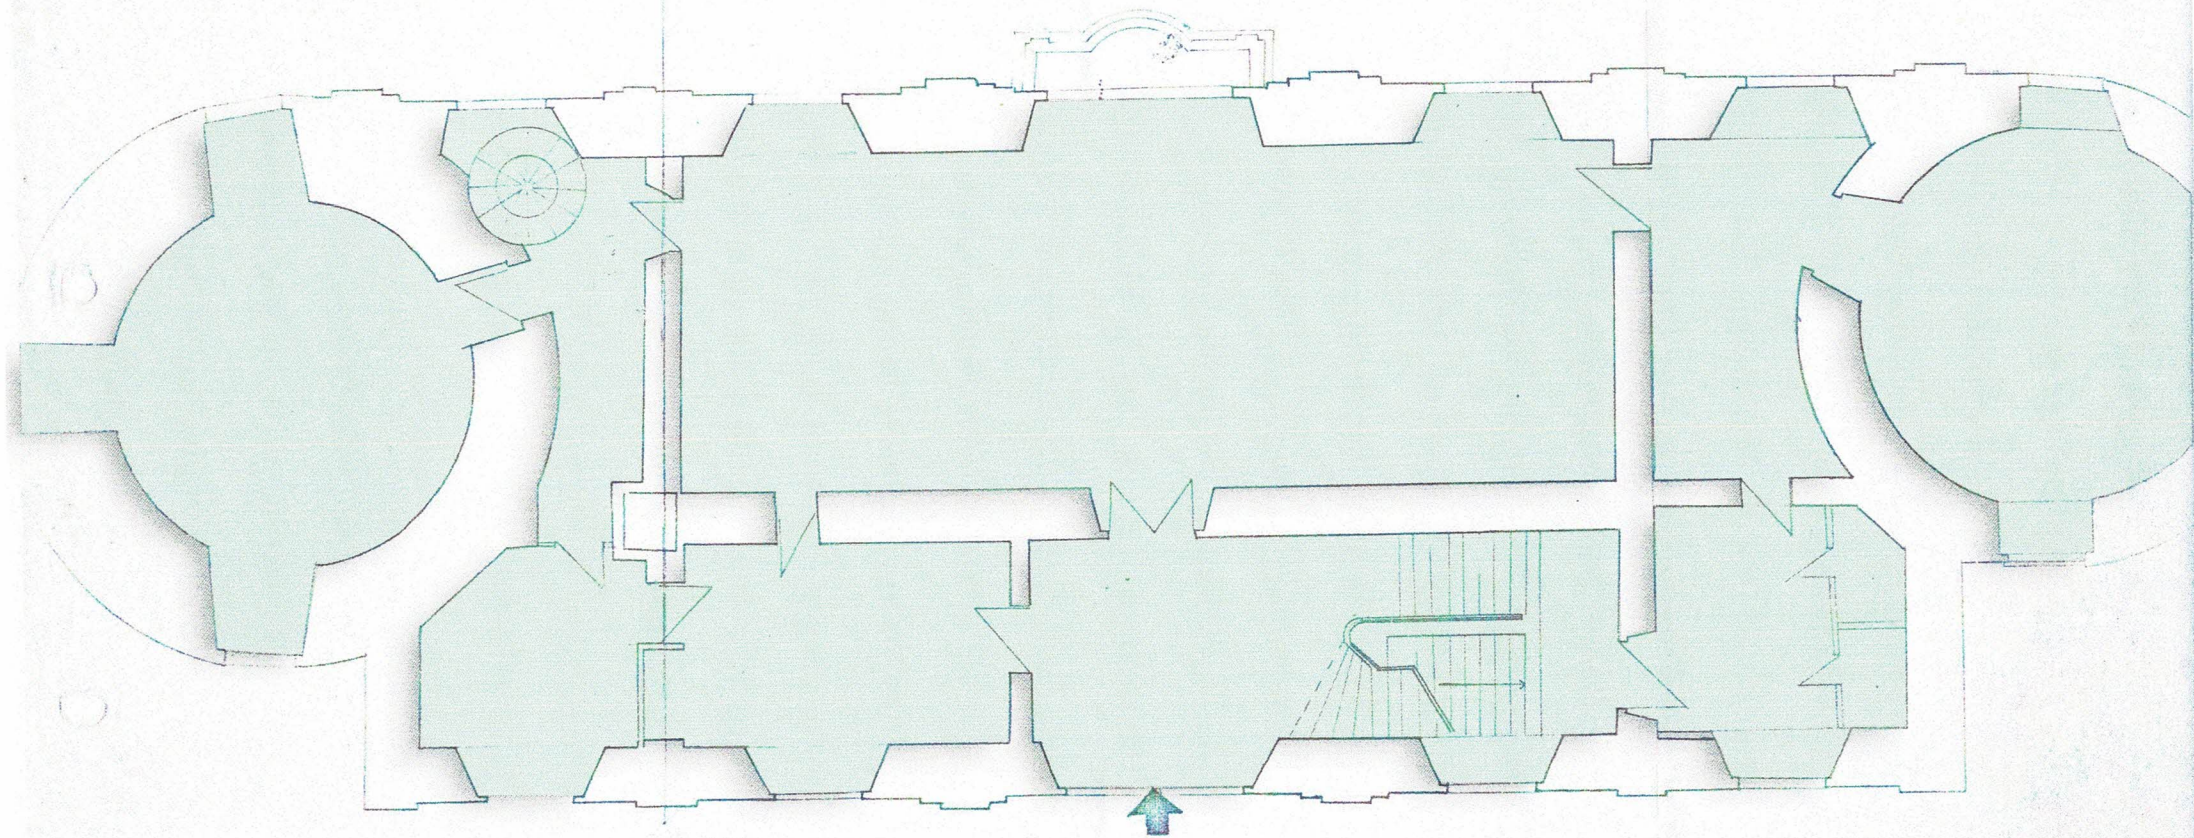

Rzut I piętra (restauracja) skala 1:50

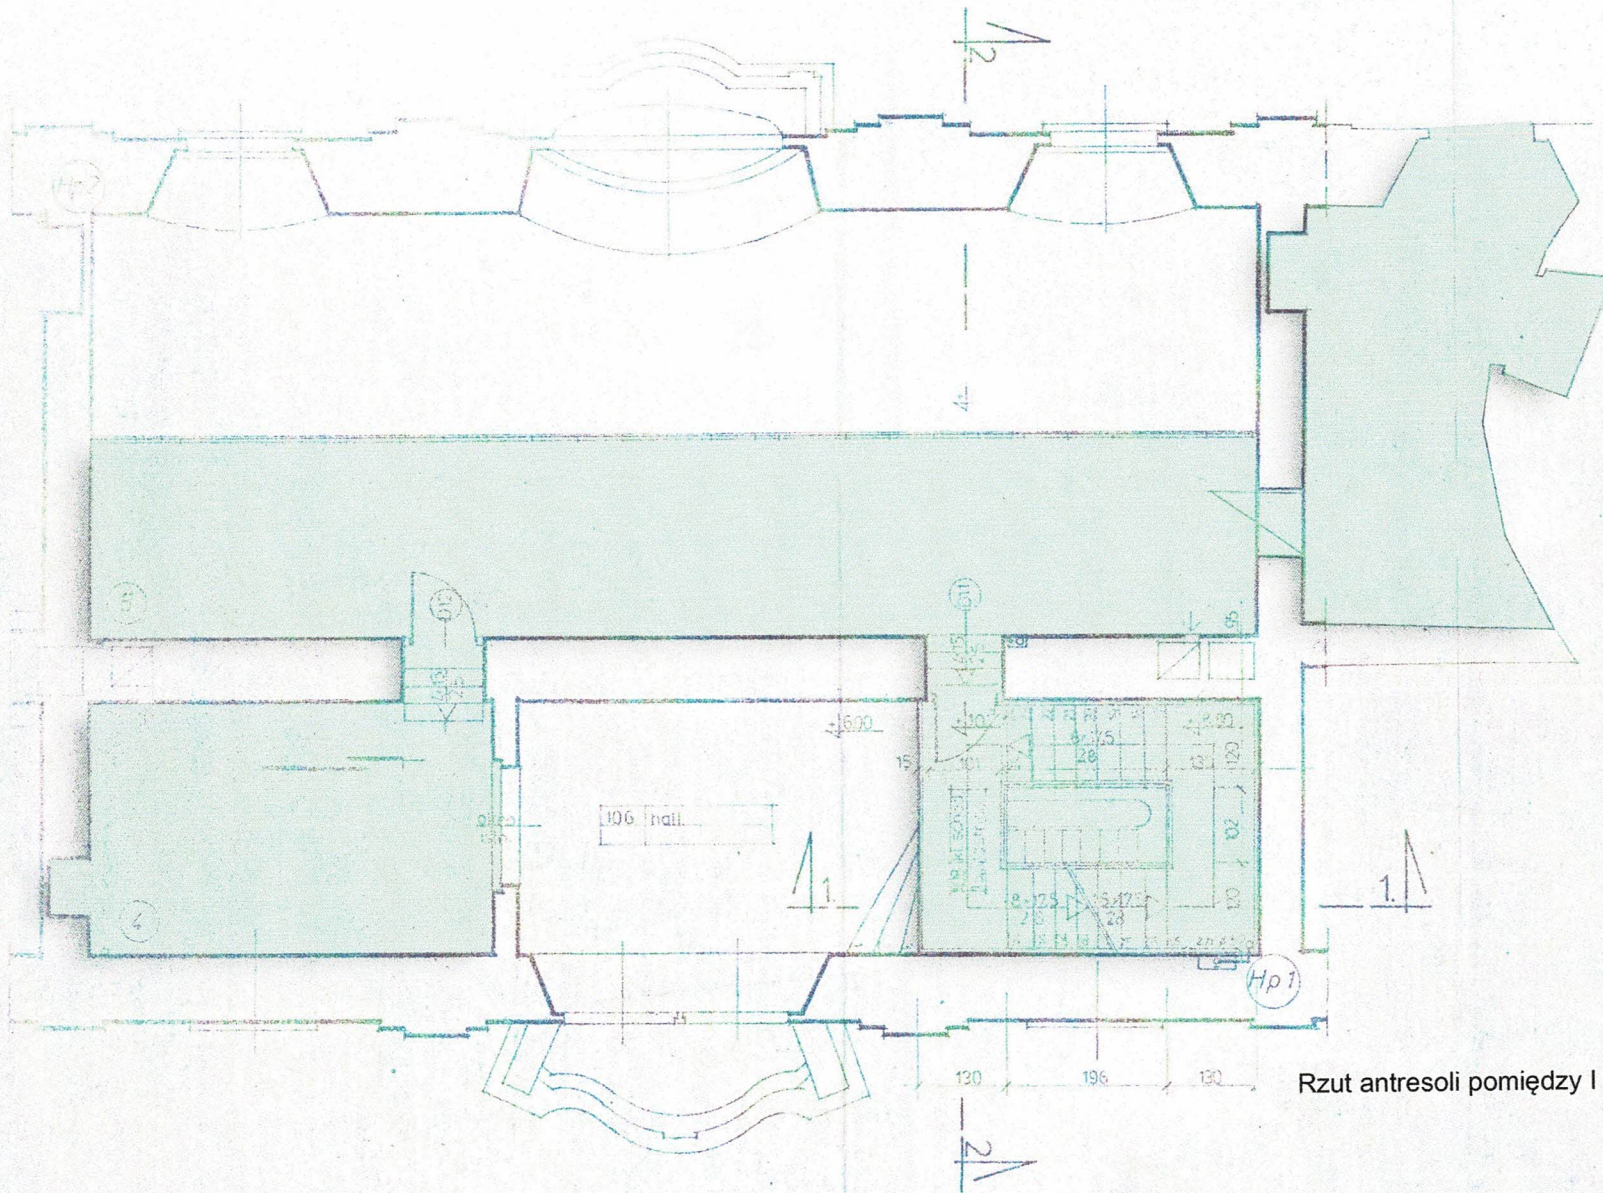

Rzut antresoli pomiędzy I a II piętrzem.

