



AKTUALNY ETAP
ROBÓT

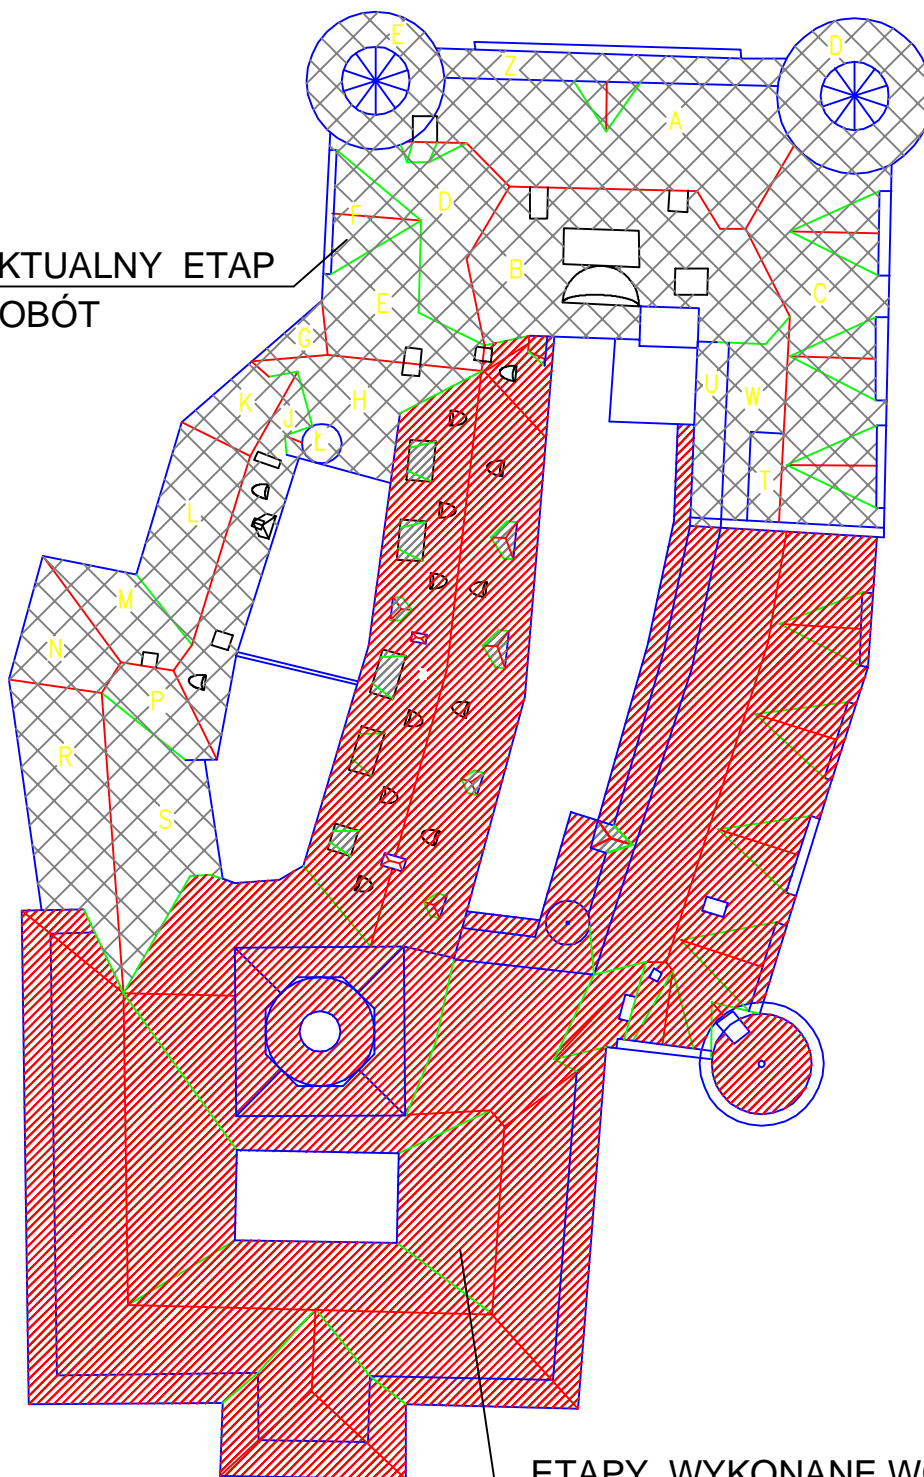

ETAPY WYKONANE WCZEŚNIEJ

Kopiowanie rysunku bez zgody Autora jest zabronione.		Imię i nazwisko	Data	Nr uprawnień:	Podpis
Format rysunku:	Faza projektu:	Projektował:	01/2013	NBGP.V-7342/3/34/97	
A4	PB - K	Sprawił:			
Skala:	Wydanie :	Asystent Proj:			
1:500	1	Zleciłodawca:	Zamek Książ w Wałbrzychu Sp z o.o.		
 Biuro Doradczco Usługowe Budownictwa mgr inż. Jacek Kramnik 58-309 Wałbrzych ul. Mieszka I 9 tel: 74 666-08-20		Nazwa projektu:	Projekt Budowlany Konserwatorski wymiany pokrycia dachowego skrzydła południowego i zachodniego		
		Nazwa rysunku:	ZAKRES ROBÓT OBJĘTYCH PROJEKTEM		
		Nazwa pliku:	Nr rysunku:	PZT-2	
					Nr egz: