





Widok z góry

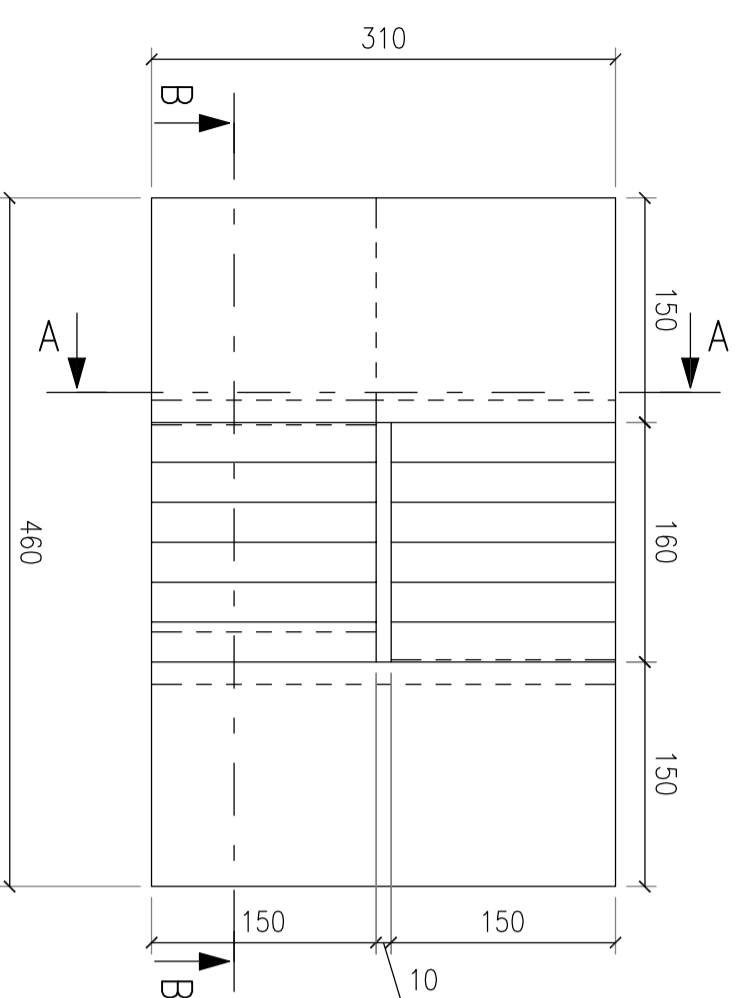

Przekrój A-A

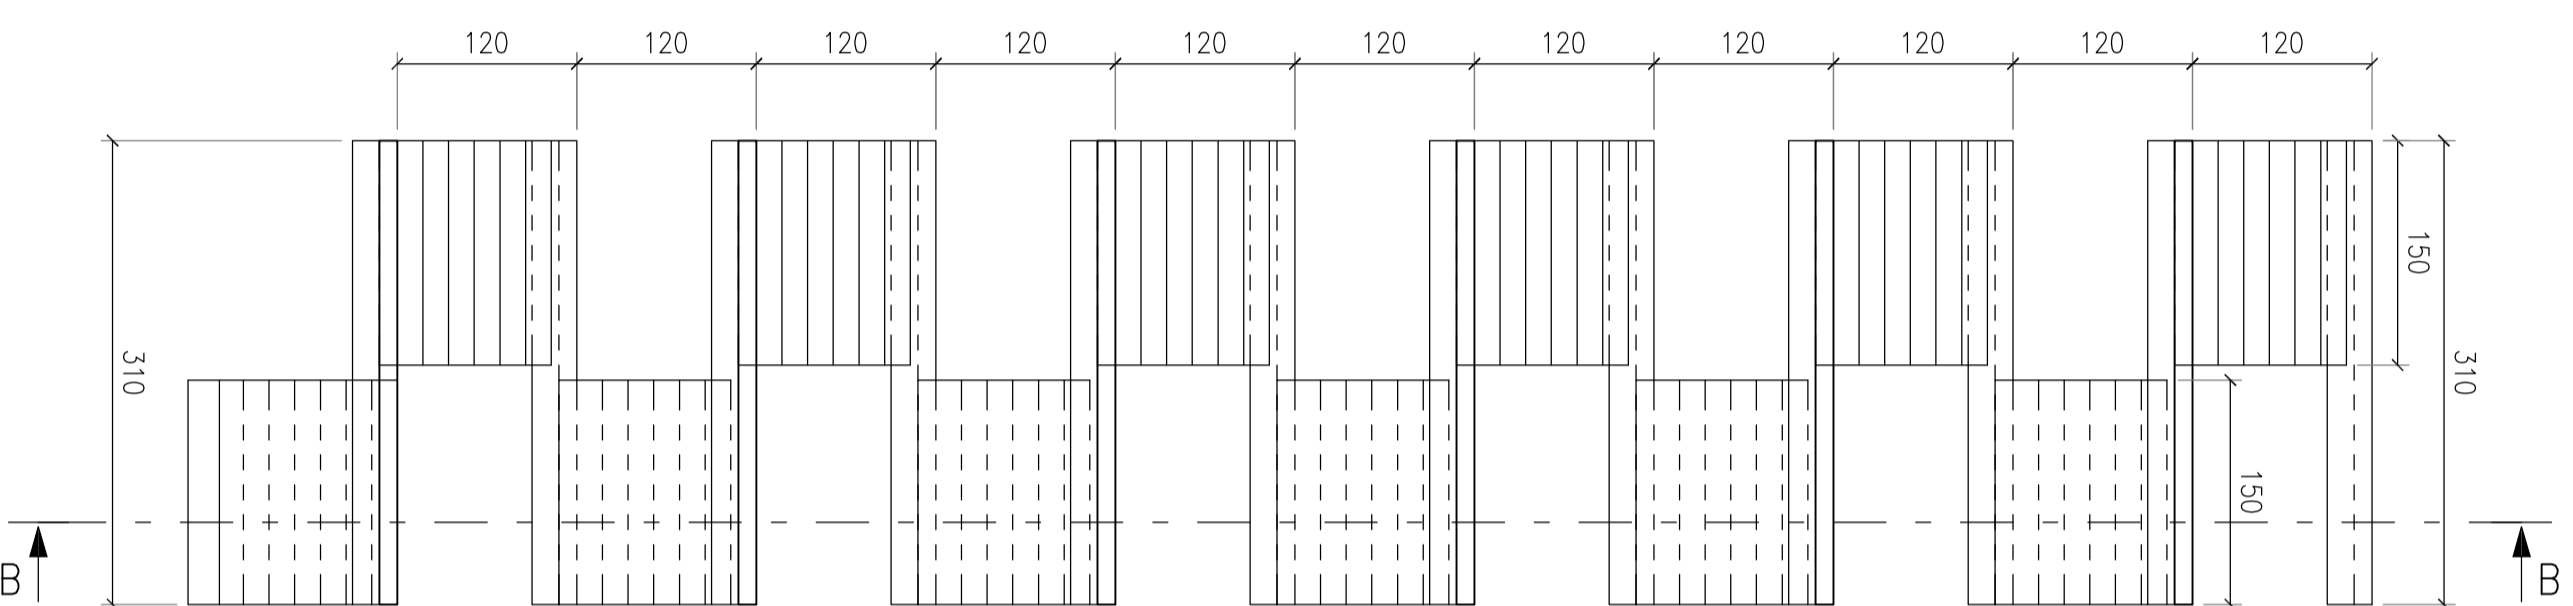

Przekrój B-B

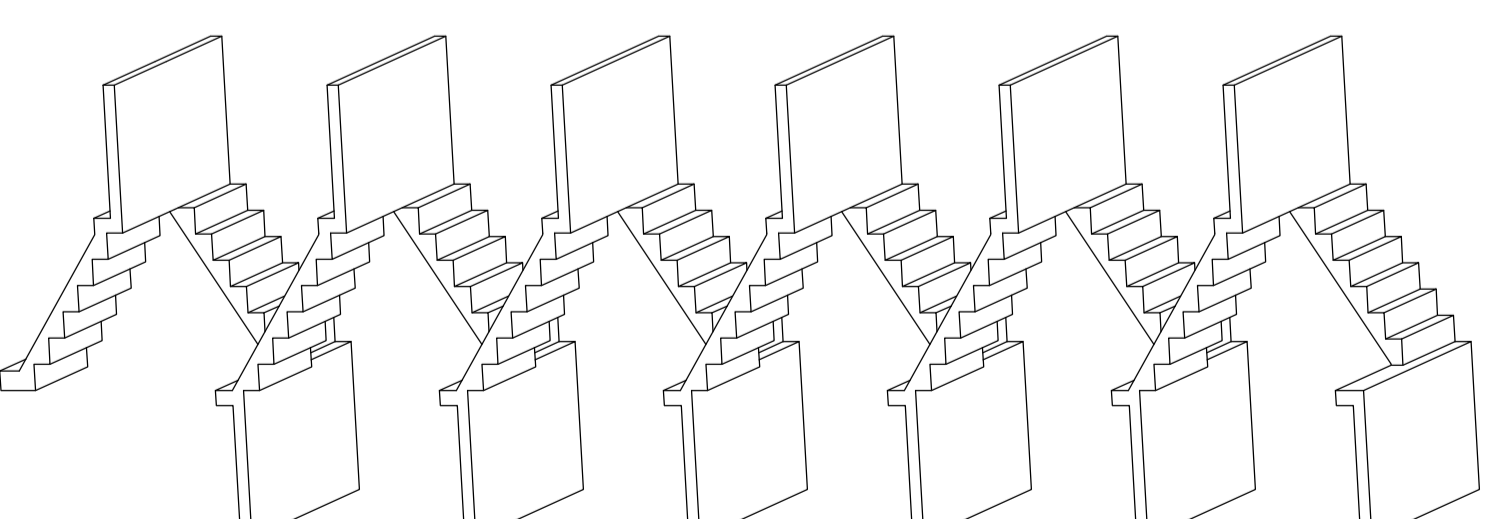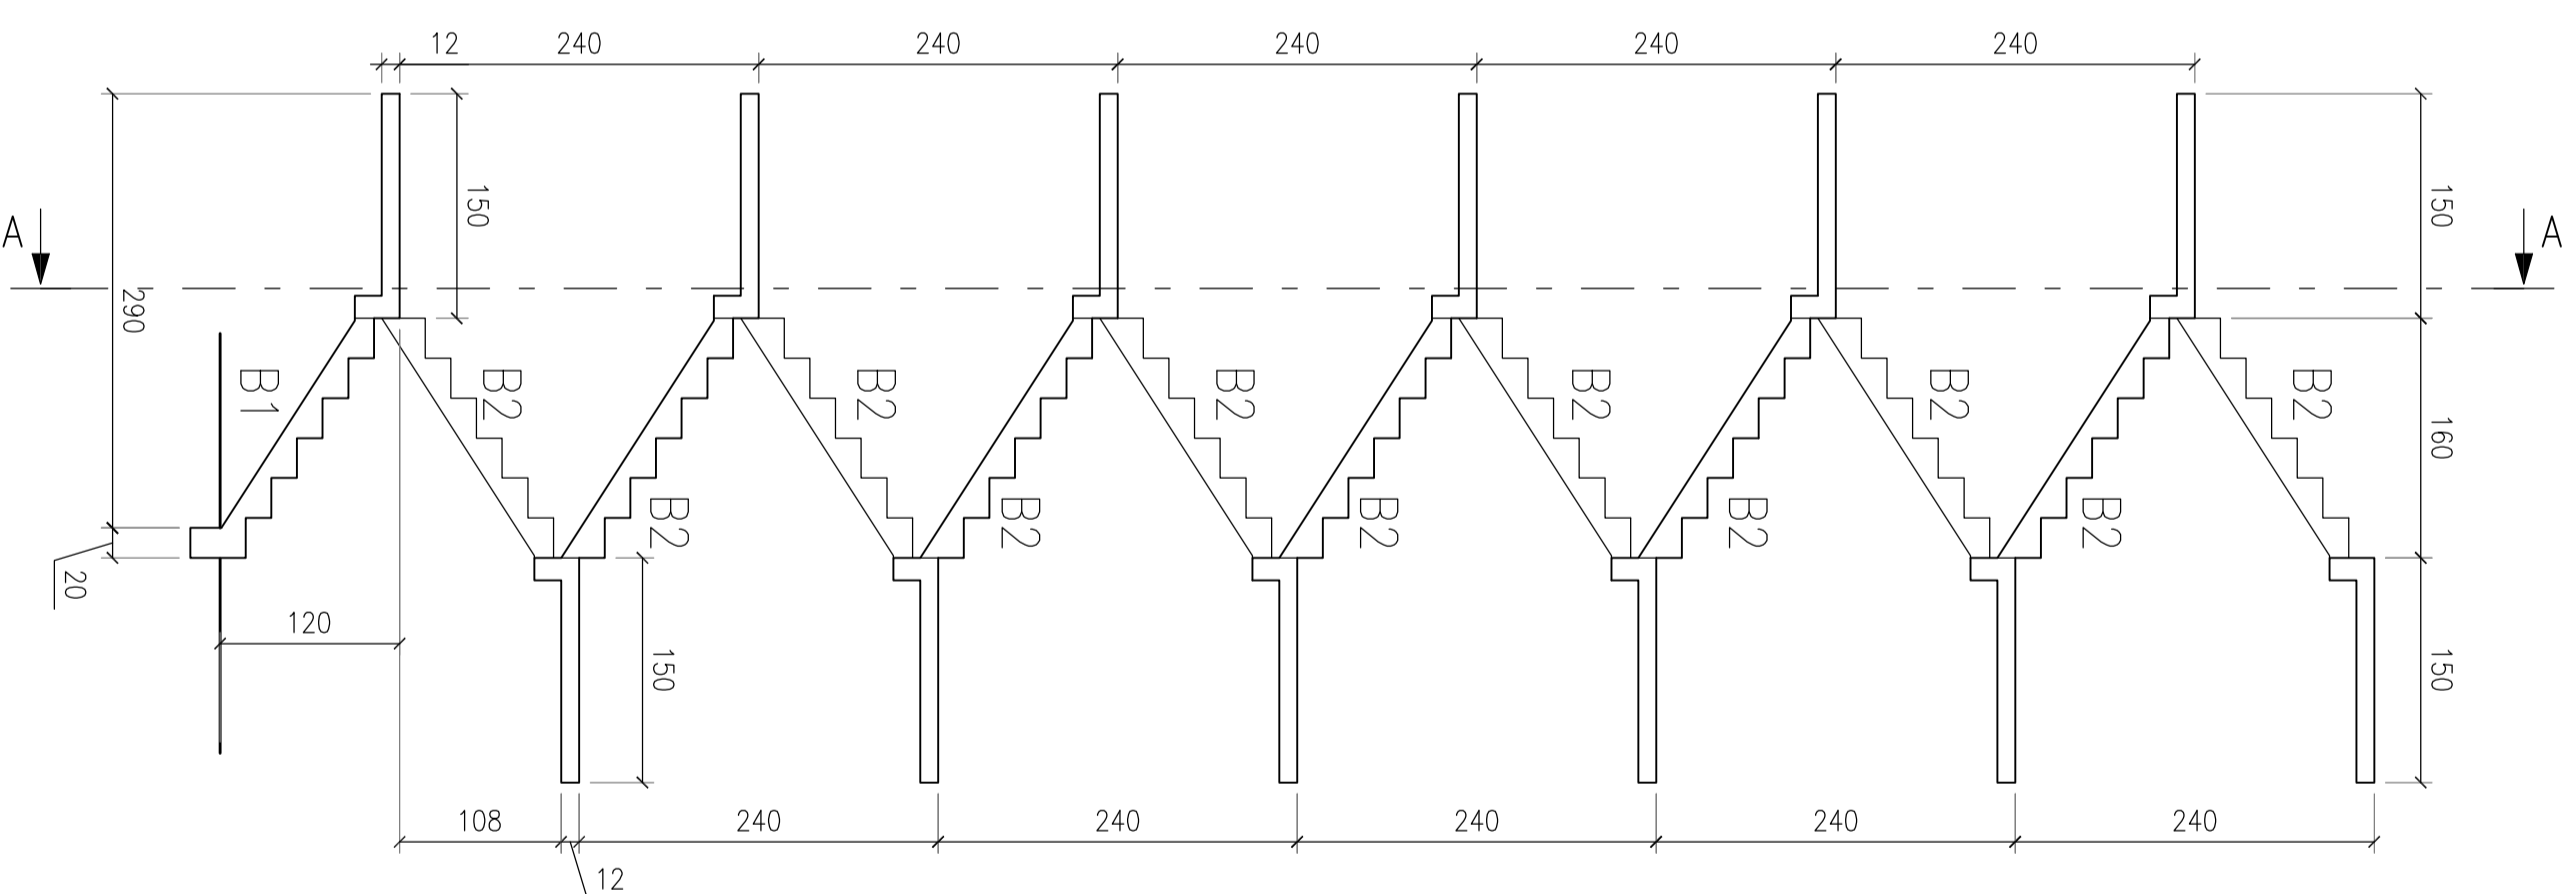

Beton C30/35 Stal A-III 34GS

Kopiecie rysunku bez zycji Autora jest zabronione.		Inżynier i rozmiar		Data		Nr uprawnień		Podpis	
Format rysunku: A2		Wzrost projektu: PW		mgr inż. Jacek Kraniak		02/2017		NBSGF-V-7362/34497	
Skala: 1:75/100		Wydanie: 1		Zamawiający: Zamek Książ w Wąbrzychu Sp z o.o. ul. Piasłów Śląskich 1, Wąbrzych					
Nazwa projektu: Zabudowa wejścia turystycznego do zlokalizowanych na poziomie "50,0 m" podziemi Zamku Książ w Wąbrzychu.		Nazwa rysunku: Klatka schodowa K2.		Rysunek szalunkowy biegnów i spoczników.					
Dane o firmie: Biuro Inżynierskie Budowlana mgr inż. Jacek Kraniak 68-508 Wąbrzych ul. Mieszka I 9 www.jackkraniak.pl tel. 0 694 144 499		Nazwa placu: Rysunek szalunkowy biegnów i spoczników.		Nr rysunku: K-4					

K-4