


Miejsce: Szkoła Podst. Abornyska ul. Piwna 12 46-200 Kuzczark NIP: 7511774395		Nr rysunku: 2		SKALA: 1:300
Data: 08.06.2018.				
Temat: Projekt układu przy Miejskim. Plan nasadzeń.				
Inwestor: Zamek Książ w Wałbrzychu Sp. z o.o. ul. Piasków Szkieł 1, 59-306 Wałbrzych NIP: 895-000-24-16				
Obiekt: Kompleks zamkowy-parkowy Książ.				
Autorzy: mgr inż. Justyna Kersnowska Miejsce: Szkoła				

LEGENDA

- drzewa i krzewy liściaste do zachowania
- ☆ drzewa i krzewy iglaste do zachowania
- drzewa i krzewy liściaste do usunięcia
- ☆ drzewa i krzewy iglaste do usunięcia
- planowane drzewa i krzewy liściaste
- ☆ planowane drzewa i krzewy iglaste
- planowane okrywy białone
- ★ planowane nasadzenia pauprod (nr 15)
- 14xcm nr planowanej rośliny [Ujeść roślin do nasadzeń]
- planowane nowe nawierzchnie ścieżek

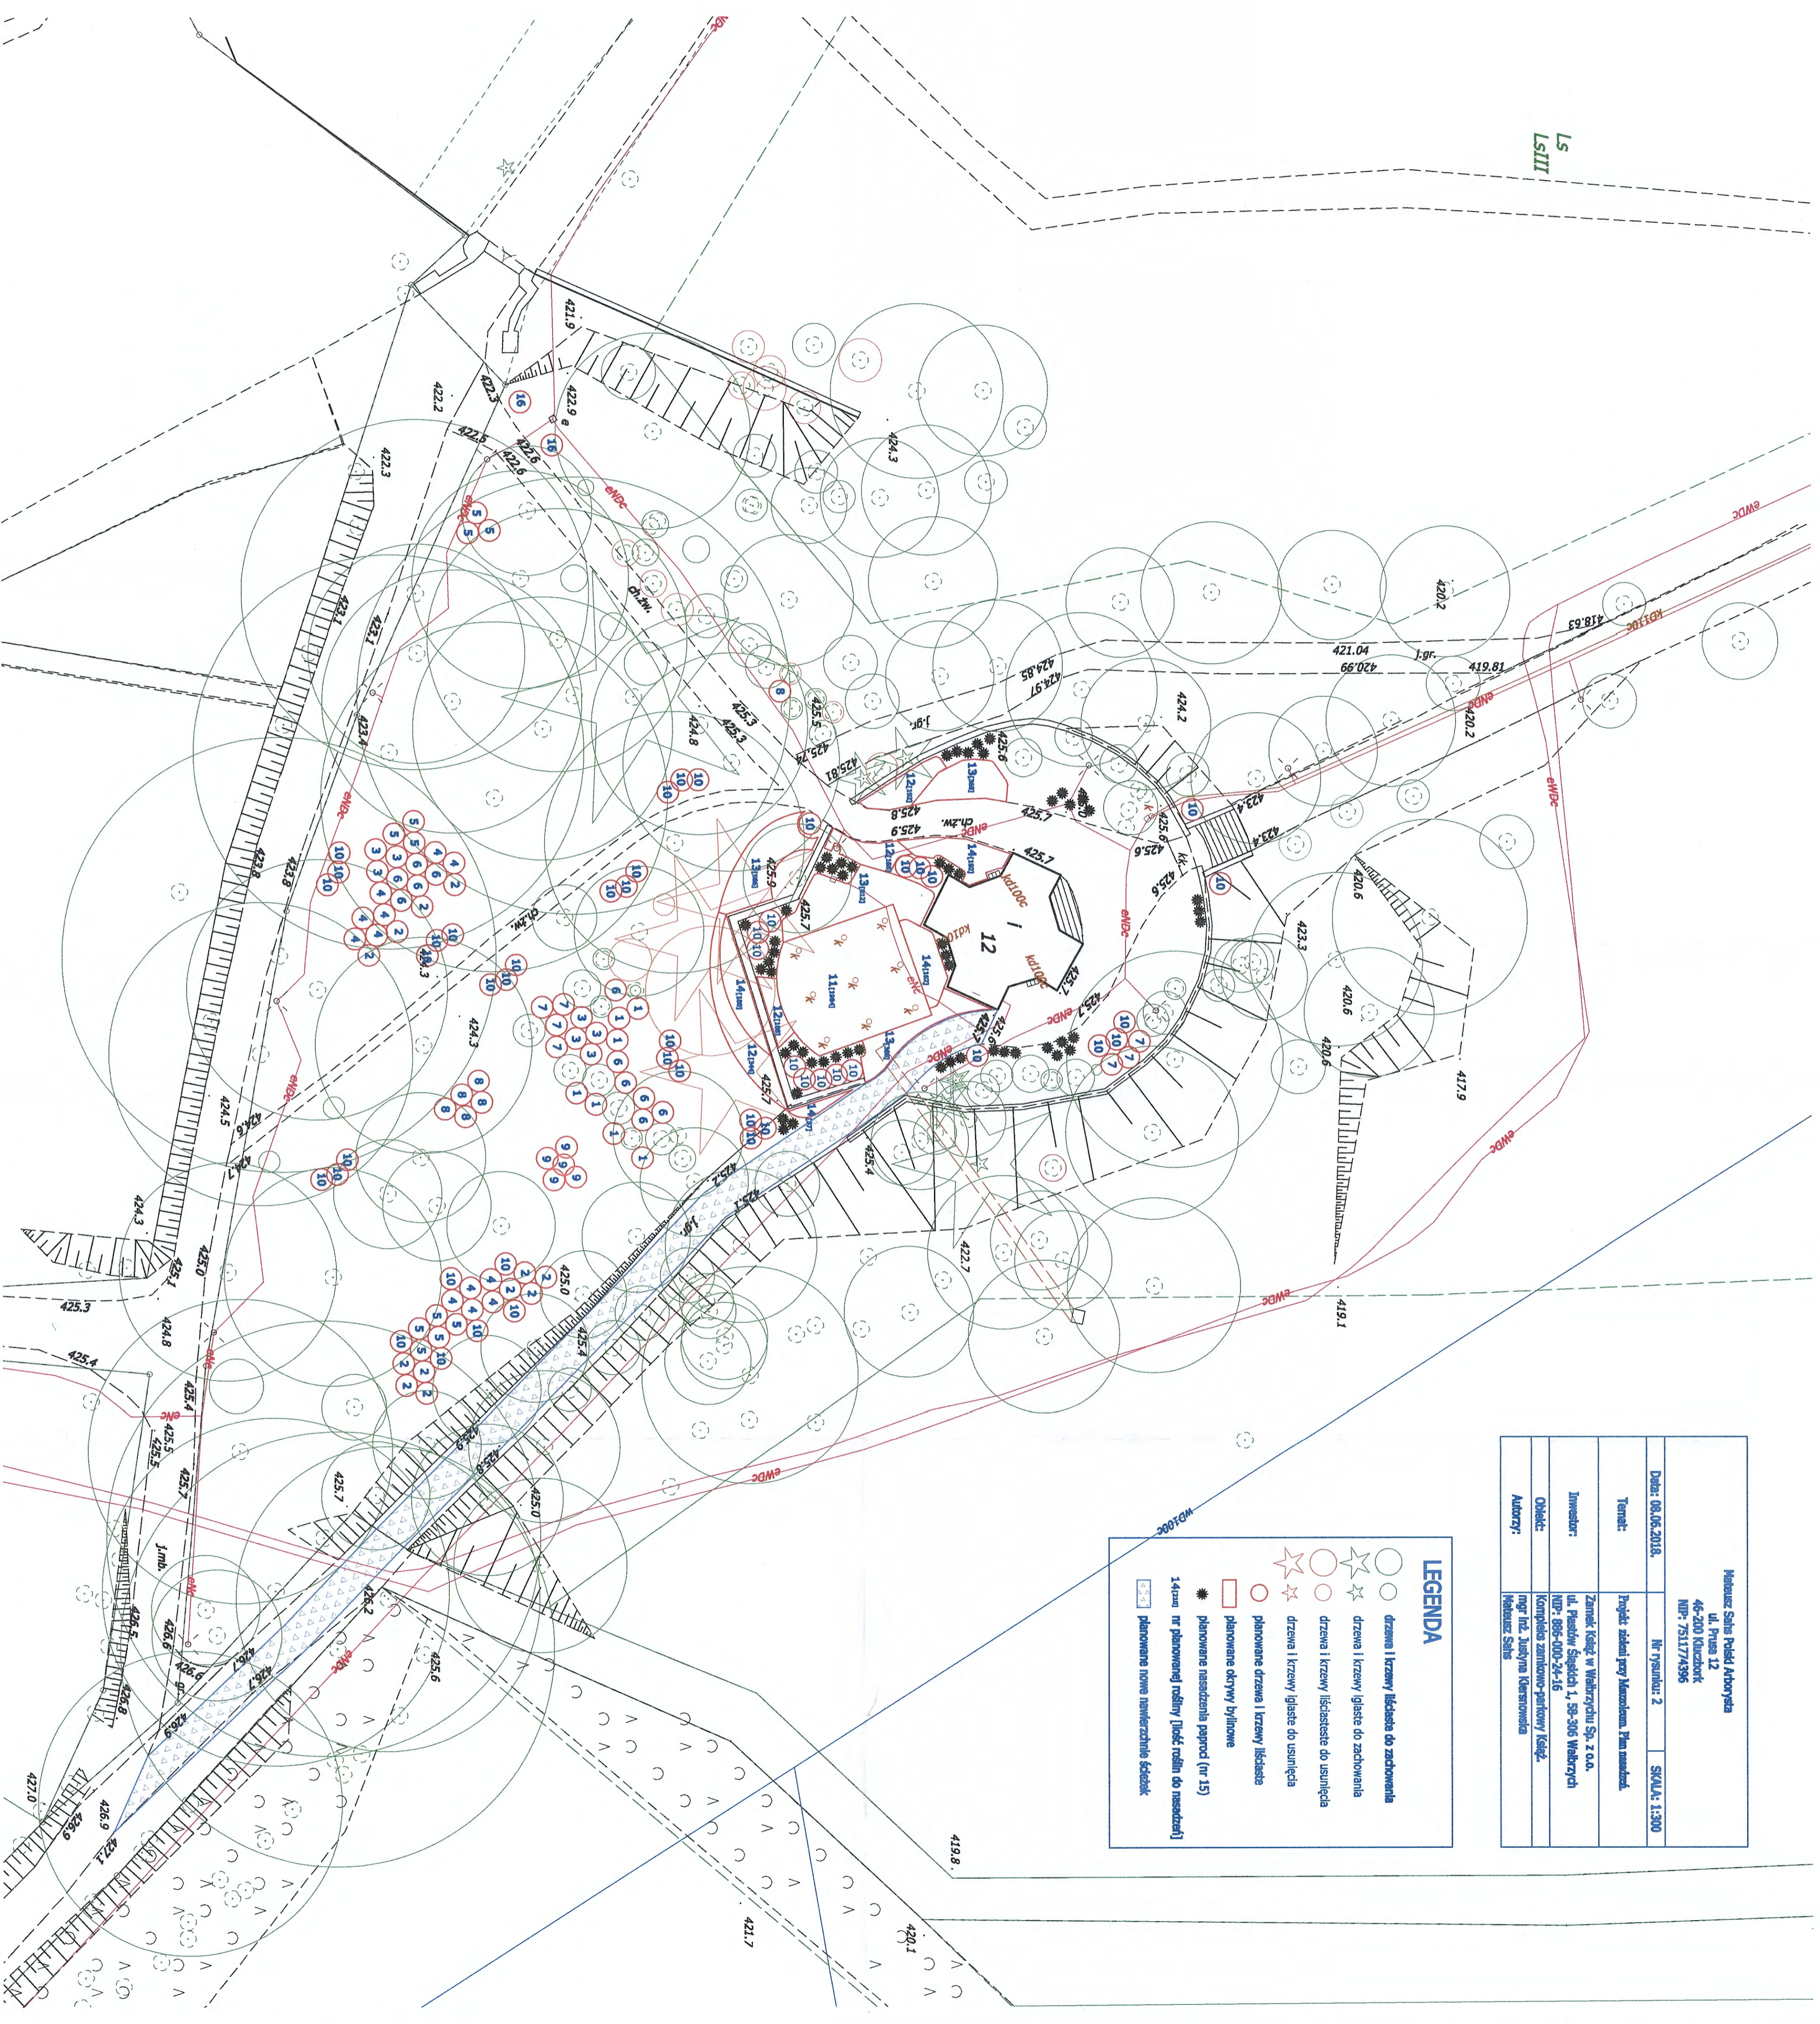

LS
LSIII